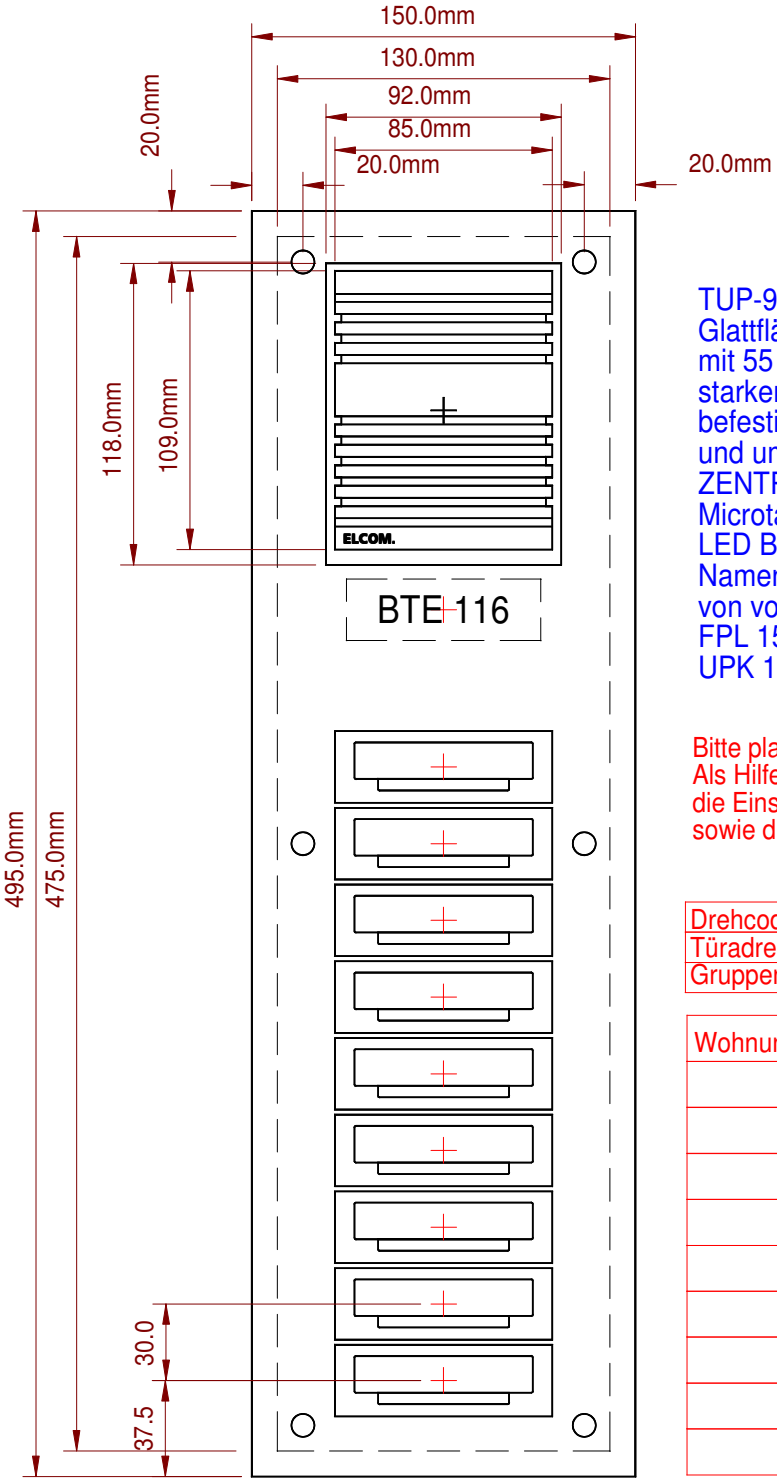

TUP-9/1 Stabila UP-Türstation
Glattflächige Unterputz-Ausführung
mit 55 mm tiefem UP-Kasten und 3mm
starker Frontplatte aus Aluminium
befestigt mit Spezialschrauben aus Edelstahl
und umlaufender Dichtung, .Lamellensprechgitter und
ZENTRA-Taster mit taktieler Rückmeldung durch
Microtasterschaltkontakt sowie integrierter
LED Beleuchtung (weiss)
Namenschildwechsel per Spezialschlüssel
von vorn.
FPL 150*495mm
UPK 130*475*55mm

Bitte platzieren Sie die Bauteile lt Skizze
Als Hilfe bei der Inbetriebnahme können Sie in der Tabelle
die Einstellungen der Drehcodierschalter
sowie die zugehörigen Wohnungen/Mieter vermerken

Drehcodierschalter	Farbe	eingestellt
Türadresse	rot	
Gruppenadresse	schwarz	

Wohnung/Mieter	blaue Klemme

Zeichnungsnummer:	Bezeichnung:TUP9	Datum: . . 10
Objekt :	Kunde :	ELCOM.
Erstellt :	Bestätigt: _ _ _ _ _ _ _	Allgemeintoleranz ISO 2768 - m

☐ Zeichnung
☐ Bemaßung
☐ wichtg.Hinweise
☐ Text
☐ Fußzeile